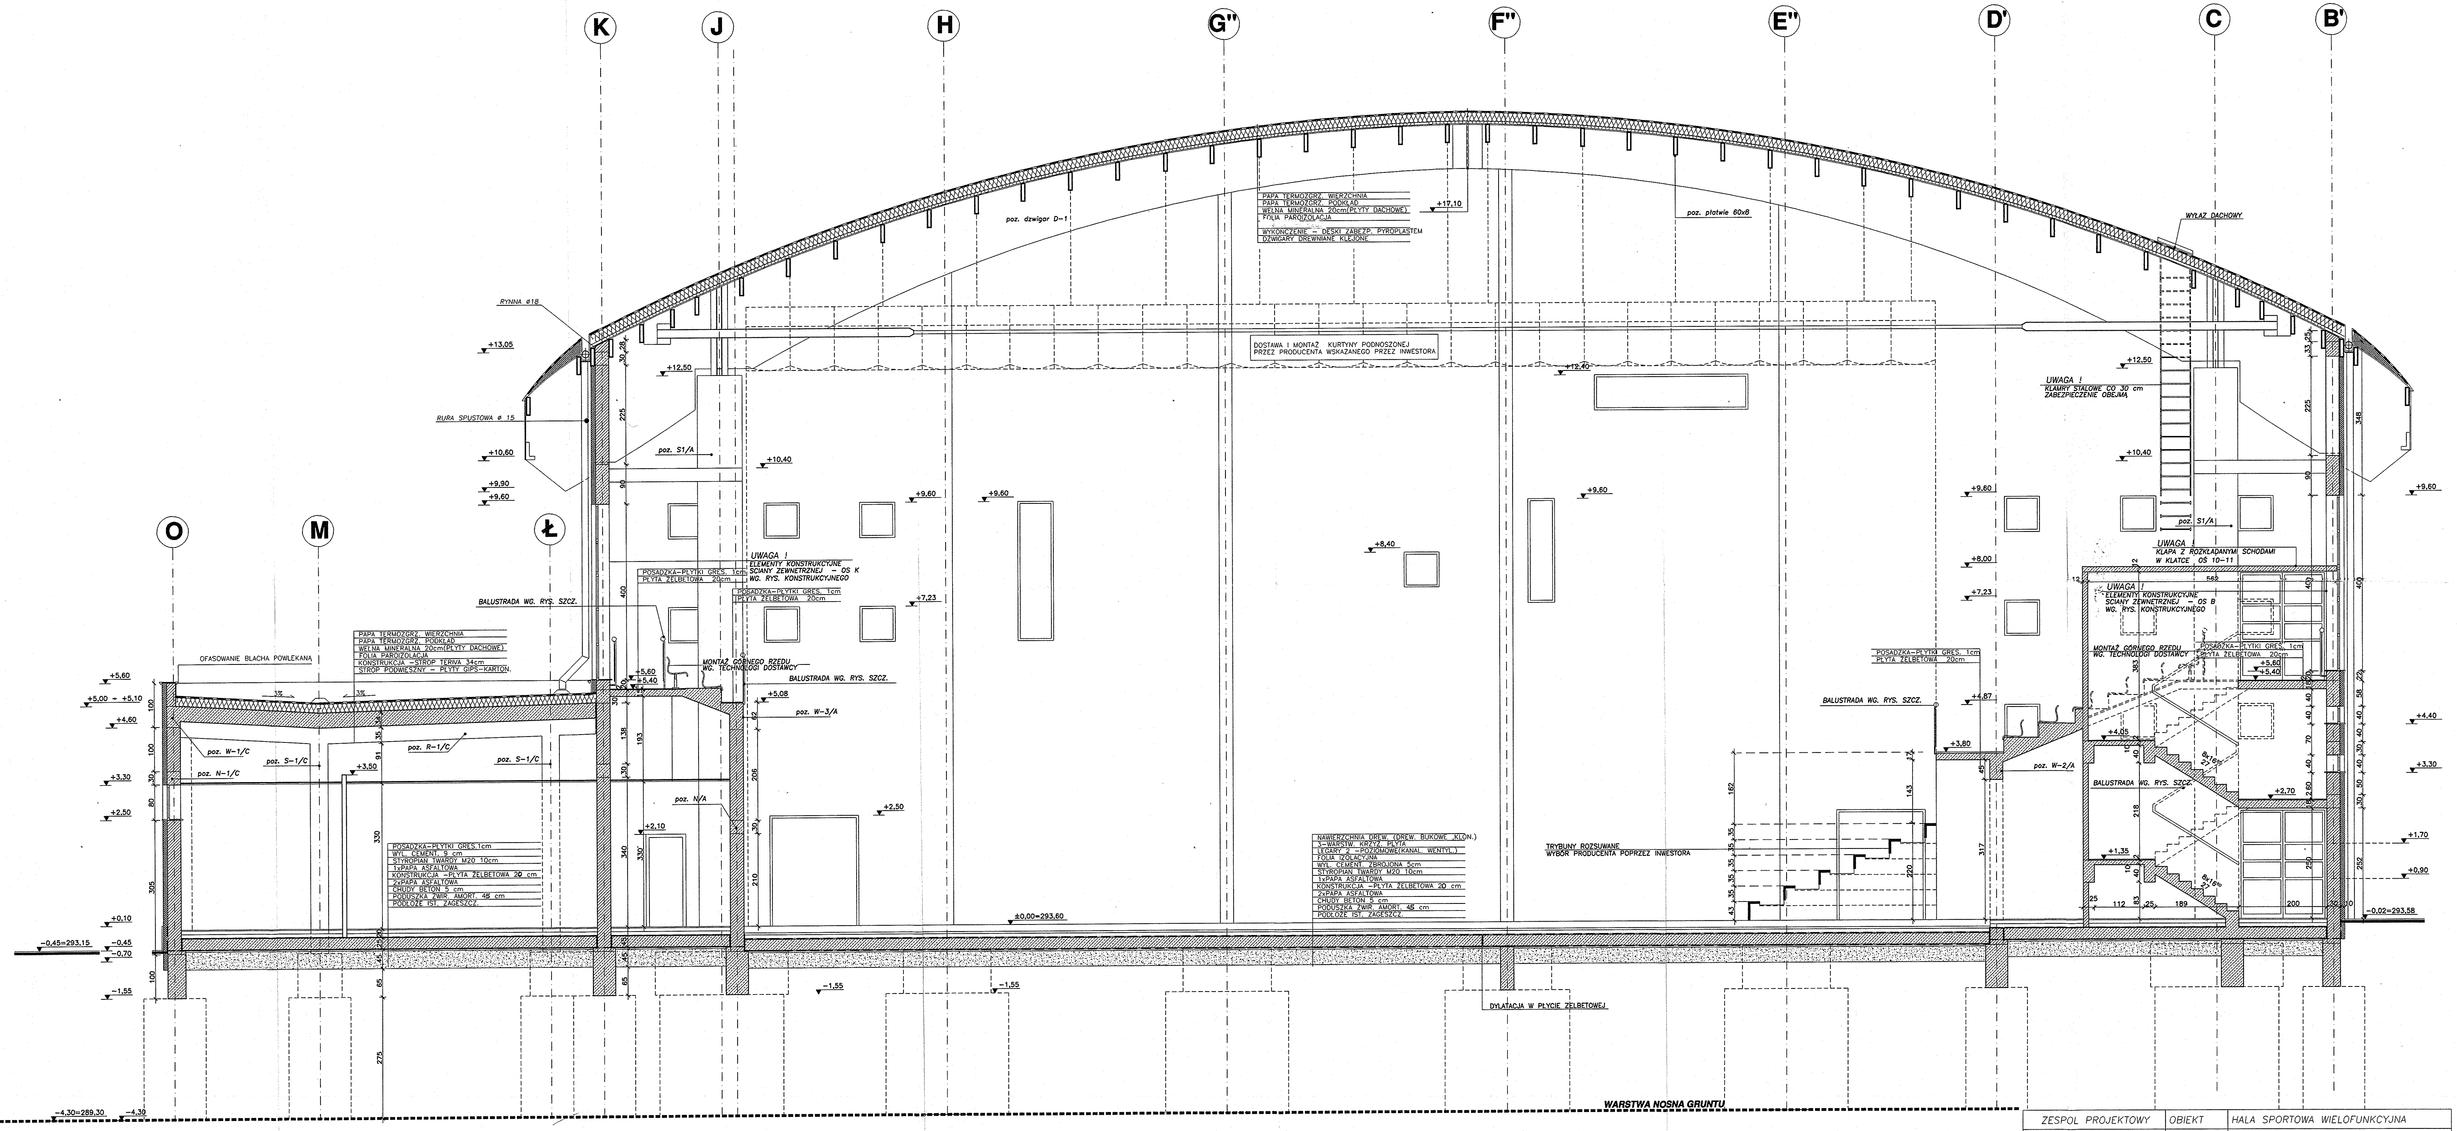

ZESPOL PROJEKTOWY	OBIEKT	HALA SPORTOWA WIELOFUNKCYJNA		
AGENCJA PROJEKTOWA „A-4" S.C. AUTORSKIE BIURO PROJEKTÓW ul. Długosza 67 33-300 NOWY SĄCZ Tel./Fax (018) 43 27 63, 43 31 31 NIP 734-001-06-16 mgr inż. arch. Marek Smaga Upr. Proj. bez ogr. 1/0018/ARCH/94 ul. Nadbrzeżna 1 m 9 A 33-300 Nowy Sącz	ADRES INWESTYCJI	33-300 NOWY SĄCZ ul. Nadbrzeżna		
	STADIUM	PROJEKT BUDOWLANY I WYKONAWCZY		
	PRZEDMIOT RYSUNKU	**PRZEKRÓJ C-C**		
	NR REJ. 232/98	DATA maj 98	SKALA **1:50**	NR RYSUNKU 5c